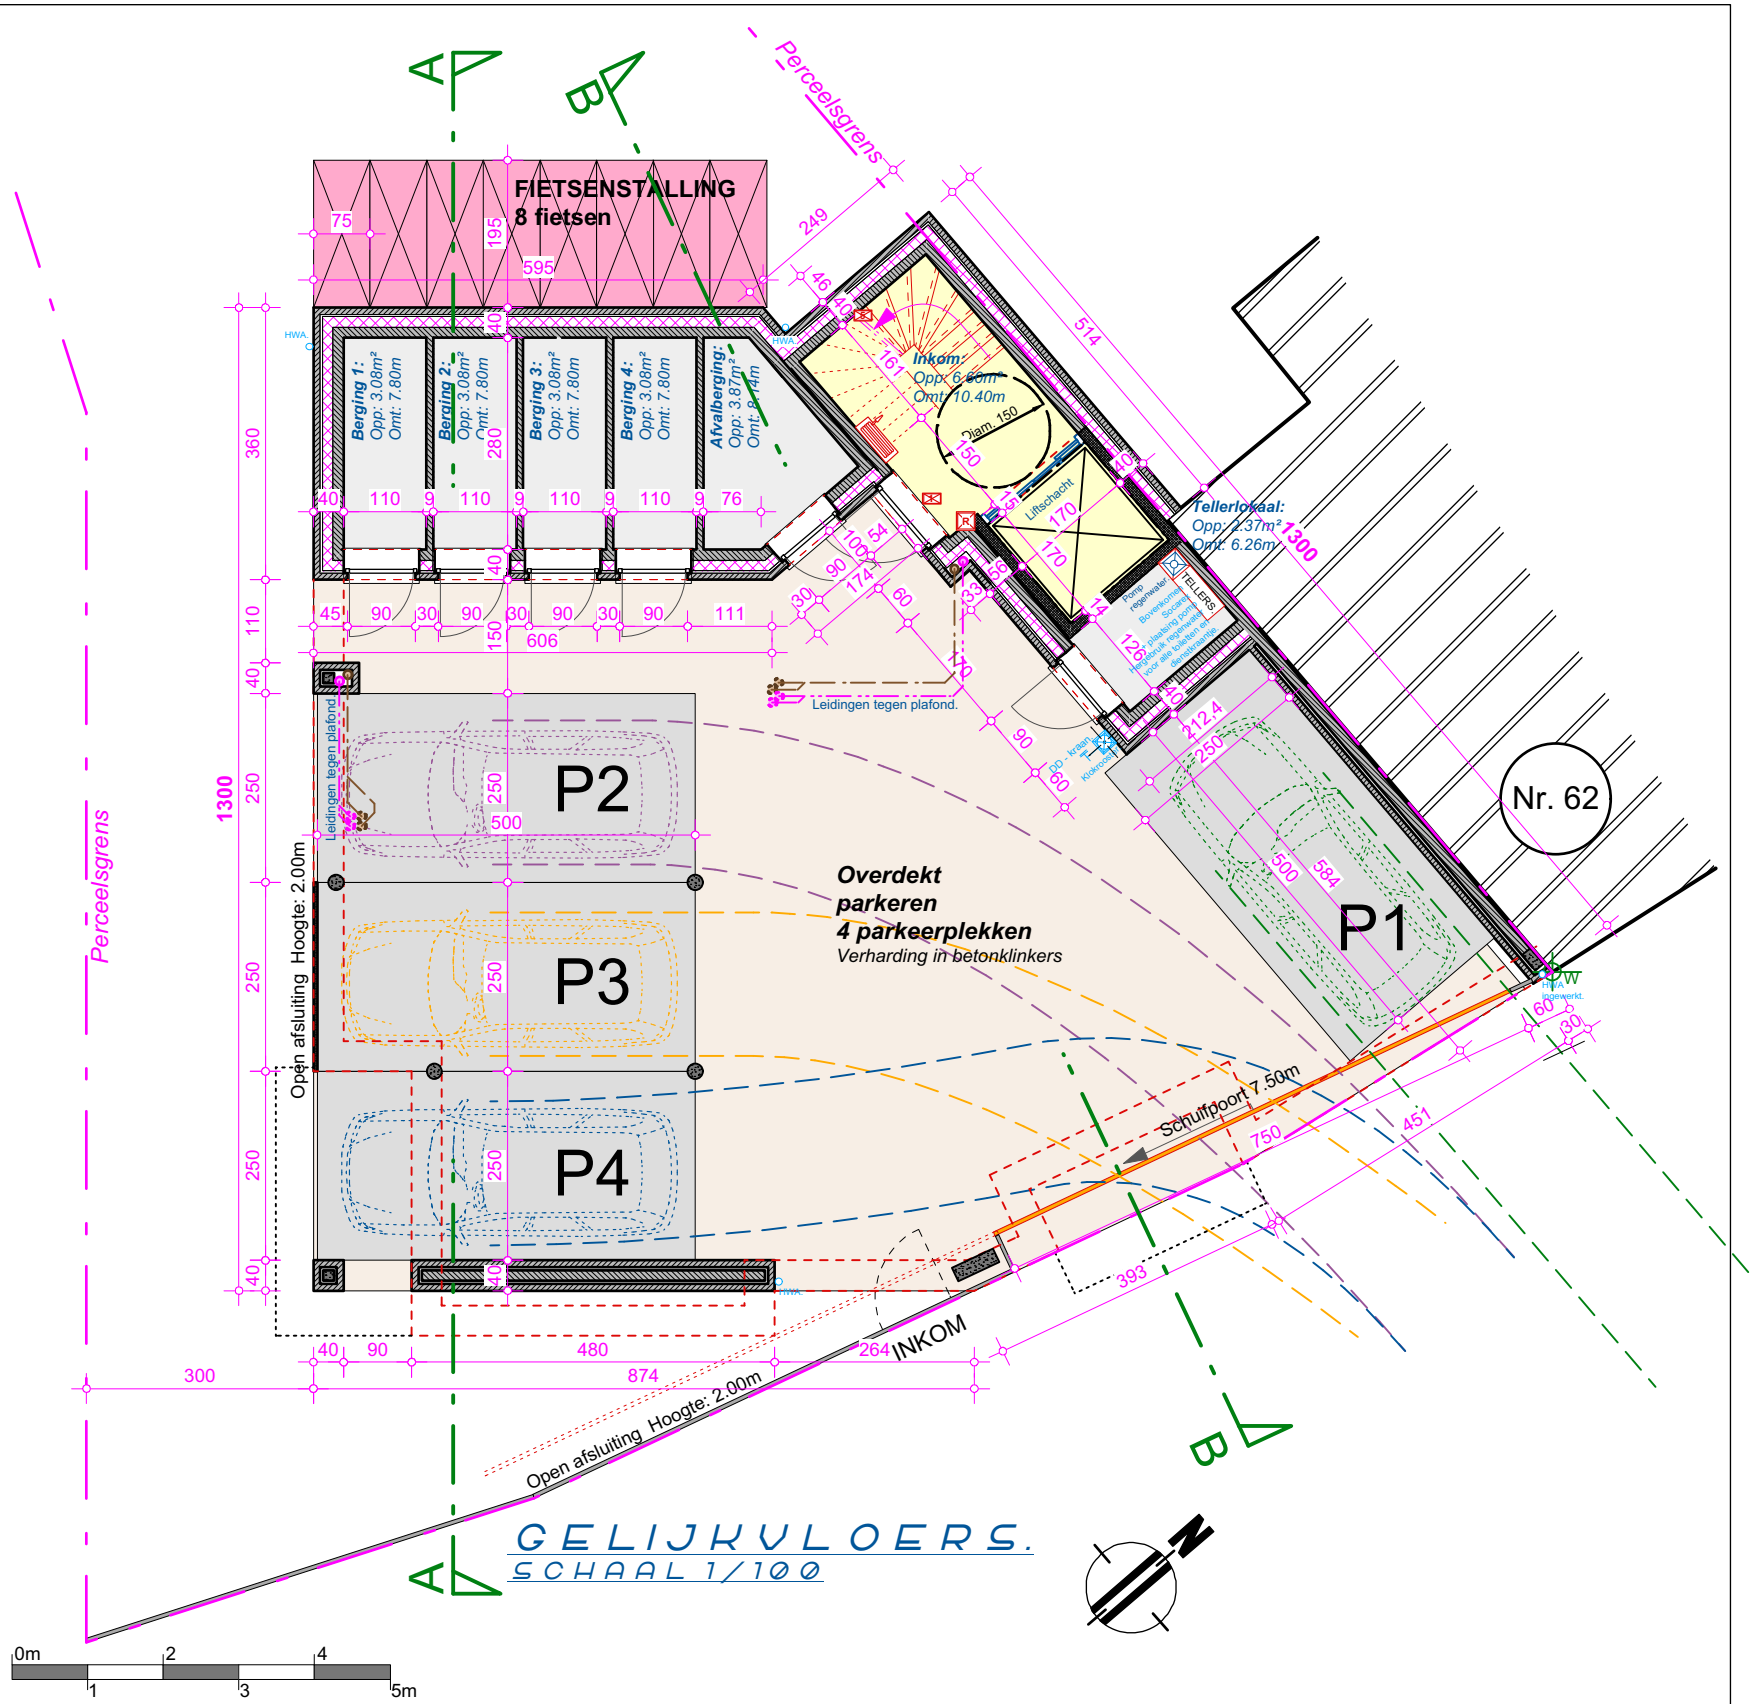

Architectenbureau
KREAPROJEKT B.V. B.V.B.A.
Okaaistraat 60 1790 Affligem
Tel: 053/66.23.93 GSM: 0495/20.20.51

BOUWEN VAN EEN MEERGEZINSWONING MET 4 APP

BOUWHEER
Konos air bvba vert.d. Dhr. Vanhamme Christophe
Sterrebeekstraat 176a 1930 Zaventem

BOUWPLAATS
Kleine Daalstraat 64 1930 Zaventem